



# plan de facade SUD

PCMI 3

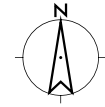

ECHELLE

1/100

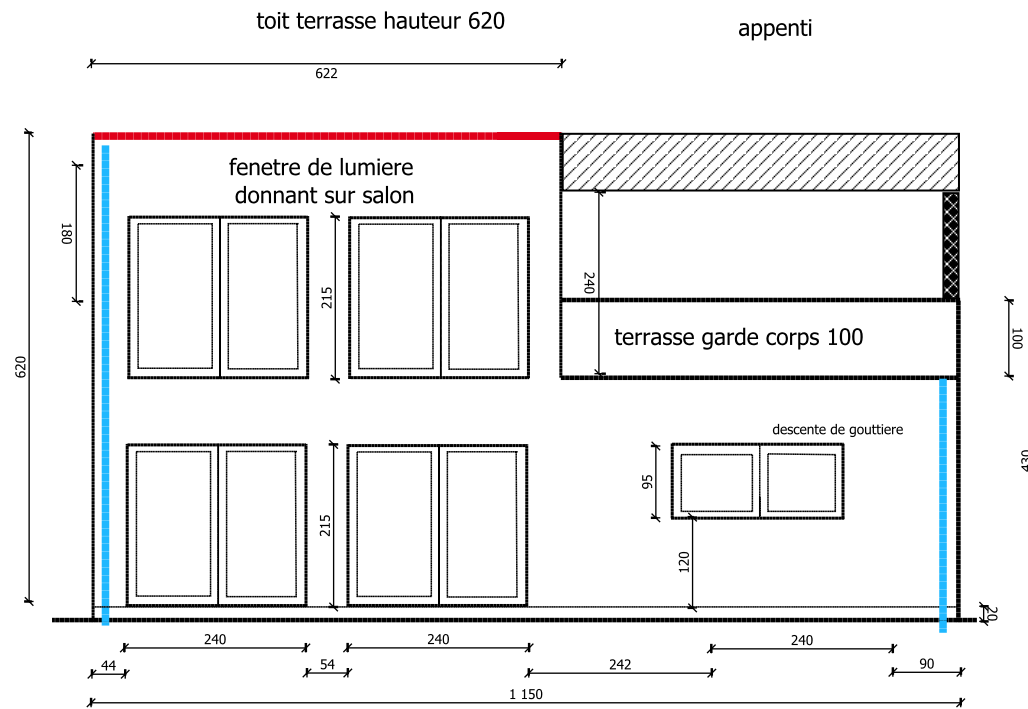

limite OUEST

TERRAIN VOISIN

limite EST

VOIRIE

## legende materiaux

menuiserie pvc blanc

mur ton pierre